


SPARTE schematisch  
(nicht maßstäblich)

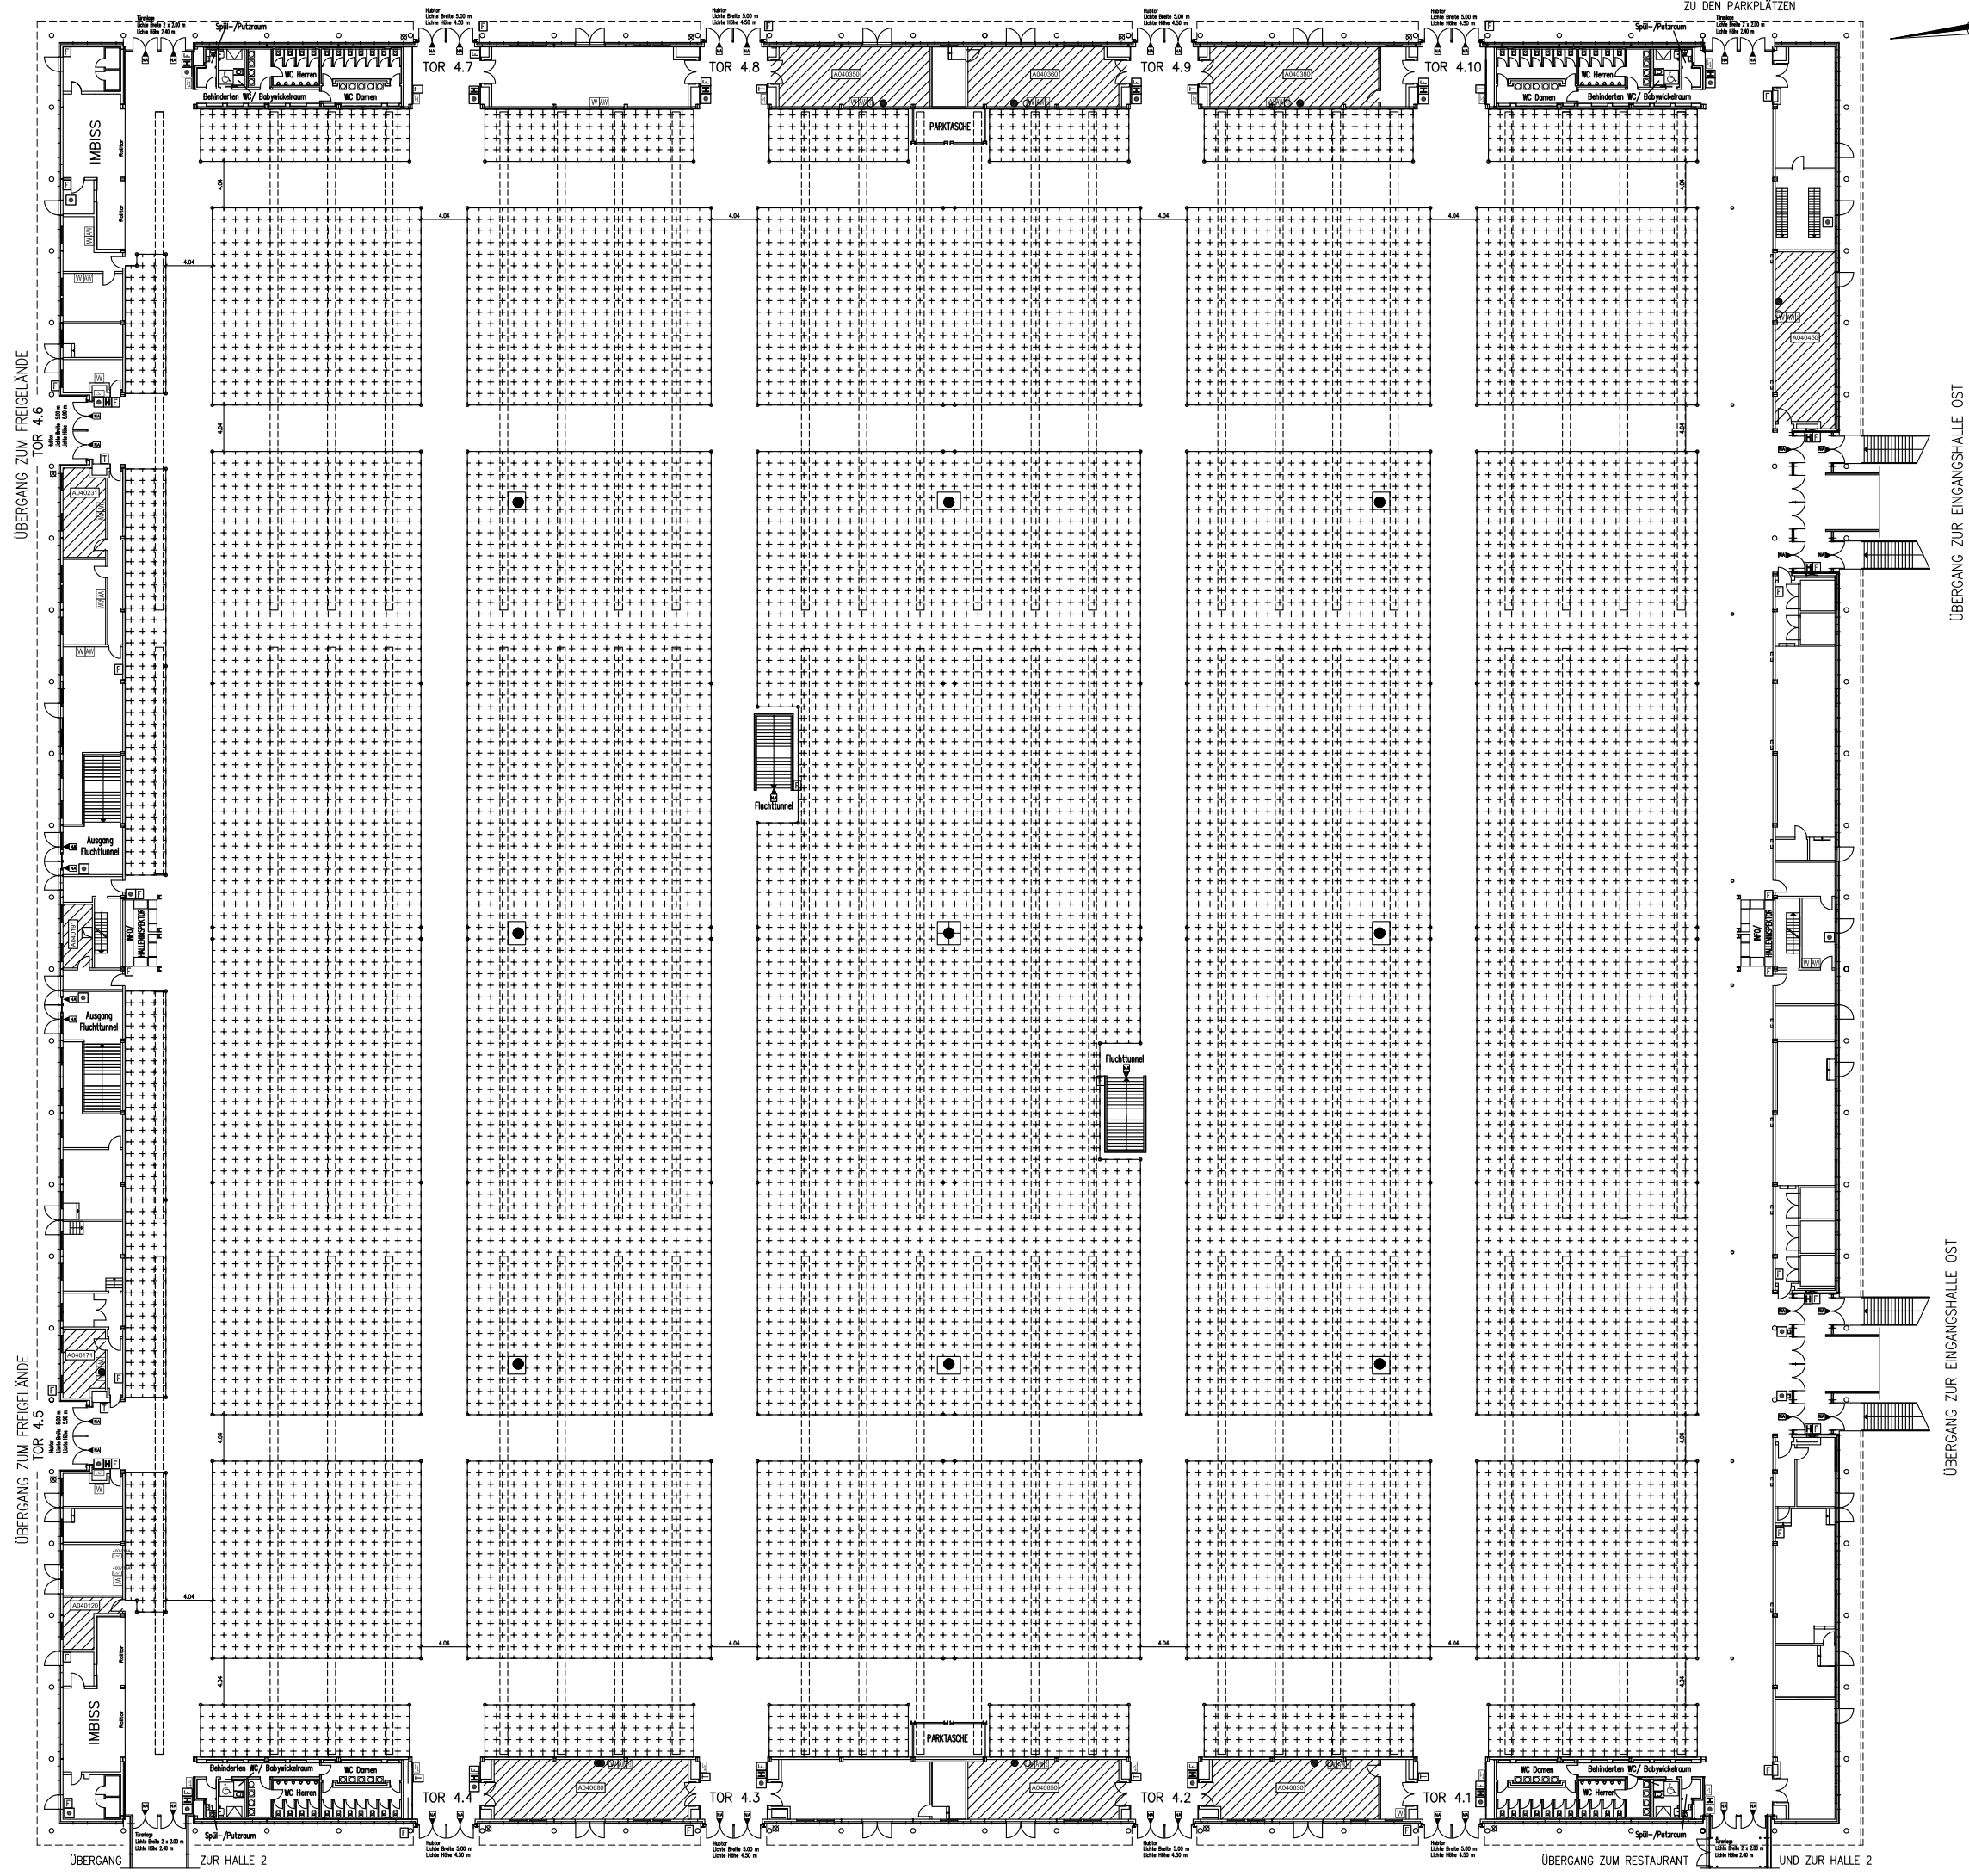


Raumnummer	vermietbare Hallennebenräume
A040001	Raumnummer
///	vermietbare Hallennebenräume

Vermietbare Hallennebenräume	Raumnummer	Brutto-Flächen
A040120		15,72 qm
A040171		17,78 qm
A040191		14,18 qm
A040231		27,57 qm
A040350		69,67 qm
A040360		60,87 qm
A040380		77,80 qm
A040450		77,39 qm
A040630		76,37 qm
A040650		69,37 qm
A040680		84,26 qm

Legende	Bemerkungen
Versorgungskanäle (Wasser, Druckluft, Elektri., Telefon)	Rasterstellung 1,01m x 1,01m
Säulen, d=0,90m	<b>Platzierung grundsätzlich nur im gerasterten Bereich möglich!</b>
Rasterfüßpunkte (Verankerung in Holzfußbohlen)	Möblierung, Einsetz nach Abstimmung
Infoelement	Grundriss Hallenspektorkanzel
Tür bei Messen kein Notausgang	Wandfang
Notausgang	bei Einsetz nicht vermietbar
Rauch-/Gasabzug Dach (Messung)	zulässige Fußbodenbelastung 33 kN/qm (3 l/vm)
Druckknopf-Feuermelder	Lichte Höhe UK Hauptträger (ohne Trennwand) 8,10 m
Stiele für Melder oder Schließeinrichtung	Lichte Höhe UK Hauptträger (mit Trennwand) 7,60 m
Fädelkanal (Verbindung Ringwand, ø 20 cm)	Lichte Höhe UK Nebenträger 10,05 m
Haustelefon	Alle Maße sind vor Ort zu überprüfen!
Elektroanschluss	
Feuerlöscher	
Feuerlöscheinrichtung	
Wasseranschluss (teilweise vorhanden)	
Abwasseranschluss (teilweise vorhanden)	
Kernbohrung leer	
Kernbohrung Medienanschlüsse auf Bestellung möglich	
Kernbohrung Medienanschlüsse auf Bestellung möglich	

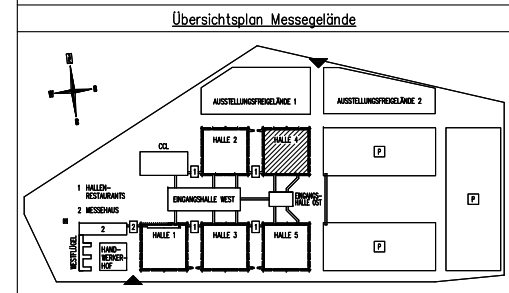

<p>Veranstaltung:</p> <p><b>VERANSTALTUNG</b></p> <p>ZEITRAUM</p> <p>Aufplanung am/durch: Datum Name</p> <p>Diese Zeichnung – einschließlich aller Urheberrechte – ist Eigentum der Leipziger Messe GmbH und darf nur in Zusammenhang mit oben benannter Veranstaltung verwendet werden.</p>		<p>Zeichnungsnummer:</p> <p>BCA-A040-00001-3</p> <p>ausgefertigt am/durch:</p> <p>01.01.2020 ZIMMERMANN</p> <p>Ursprung-Zeichnungsnummer:</p> <p>GMP NML2521-516201</p>
<p>Objekt:</p> <p><b>HALLE 4</b> Ebene 0 / Gesamtübersicht</p>	<p>Planart:</p> <p>Vermietungsplan</p>	<p>Version:</p> <p>Raster mit 4-Meter-Gängen</p>